

ΕΦΗΜΕΡΙΣ ΤΗΣ ΚΥΒΕΡΝΗΣΕΩΣ

ΤΗΣ ΕΛΛΗΝΙΚΗΣ ΔΗΜΟΚΡΑΤΙΑΣ

ΤΕΥΧΟΣ ΤΕΤΑΡΤΟ — Αρ. Φύλλου **393**

22 Απριλίου 1993

ΠΕΡΙΕΧΟΜΕΝΑ

ΑΝΑΔΑΣΩΣΕΙΣ

ΑΠΟΦΑΣΕΙΣ

ΠΟΛΕΟΔΟΜΙΑ

ΑΠΟΦΑΣΕΙΣ

ΑΝΑΔΑΣΩΣΕΙΣ

ΑΠΟΦΑΣΕΙΣ

Αριθ. ΓΔ 1022 (1)

Κήρυξη αναδασωτέας έκτασης τετρακοσίων εβδομήντα εξ και 010 (476,10) στρ. στη θέση Μπουτσιβάδα κοινότητας Εξοχής Ν. Θεσσαλονίκης.

Ο ΝΟΜΑΡΧΗΣ ΘΕΣΣΑΛΟΝΙΚΗΣ

Έχοντας υπόψη:

1. Τις διατάξεις του Ν. 3200/55 «Περί διοικητικής αποκέντρωσης, όπως τροποποιήθηκε και συμπληρώθηκε μεταγενέστερα με το Ν.Δ. 682/70».

2. Τις διατάξεις του άρθρου 117 παρ. 3 του Συντάγματος.

3. Τις διατάξεις του Ν. 998/79 «περί προστασίας των Δασών κ.λπ.» και ειδικότερα:

α) του άρθρου 41 παρ. 1, β) του άρθρου 38 παρ. 1.

4. Τις διαταγές του Υπουργείου Γεωργίας:

α) 160417/1180/8.7.80, β) 182447/3049/24.9.1980, γ) 154659/24.5.1982.

5. Την πρόταση του δασαρχείου, με την οποία προτείνεται η κήρυξη της έκτασης που αναφέρεται στο θέμα ως αναδασωτέας.

6. Την σύμφωνη γνώμη της Δ/νσης Δασών Θεσσαλονίκης, αποφασίζουμε:

Κηρύσσουμε αναδασωτέα με σκοπό την αποκατάσταση της δασικής βλαστήσεως που καταστράφηκε παράνομα με εκχέρσωση τη δημόσια δασική έκταση εμβαδού τετρακοσίων εβδομήντα εξ και 0,10 (476,10) στρεμ. που βρίσκεται στη θέση Μπουτσιβόδα κοινότητας εξοχής και προσδιορίζεται από τα στοιχεία Α Β Γ Δ Ε Ζ Η Θ Ι Κ Λ Μ Ν Ξ Α και έχει όρια:

Ανατολικά: Δημόσια Δασική έκταση,

Δυτικά: Δημόσια Δασική έκταση,

Βόρεια: Αγροτική έκταση,

Νότια: Δημόσια Δασική έκταση, όπως φαίνεται στο συνημμένο διάγραμμα που αποτελεί αναπόσπαστο μέρος της απόφασης αυτής.

Η απόφαση αυτή να δημοσιευθεί στην Εφημερίδα της Κυβερνήσεως.

Θεσσαλονίκη, 31 Μαρτίου 1993


Ο Νομάρχης

Ε. ΧΑΪΤΙΔΗΣ


Ανήκει στην αριθ. ΓΔ1022/31-3-93
απόφαση Νομάρχη Θεσσαλονίκης

ΔΙΑΓΡΑΜΜΑ

Δημοσίας δασικής έκτασης εμβαδού 476,10 τετρ. μέτρων που κείται στη δας. θέση "Μπουτσιβέζα" περιφέρειας Κοιν. Εξοχής που παράνομα εκχερσώθηκε και καταλήφθηκε

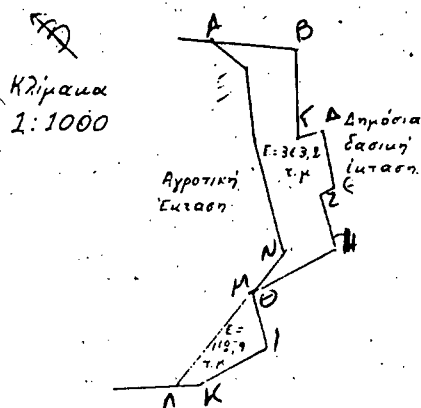



Όρια έκτασης
Βόρεια: Αγροτική έκταση
Νότια: Δημόσια δασική έκταση
Ανατολικά: Δημόσια δασική έκταση
Δυτικά: Δημόσια δασική έκταση

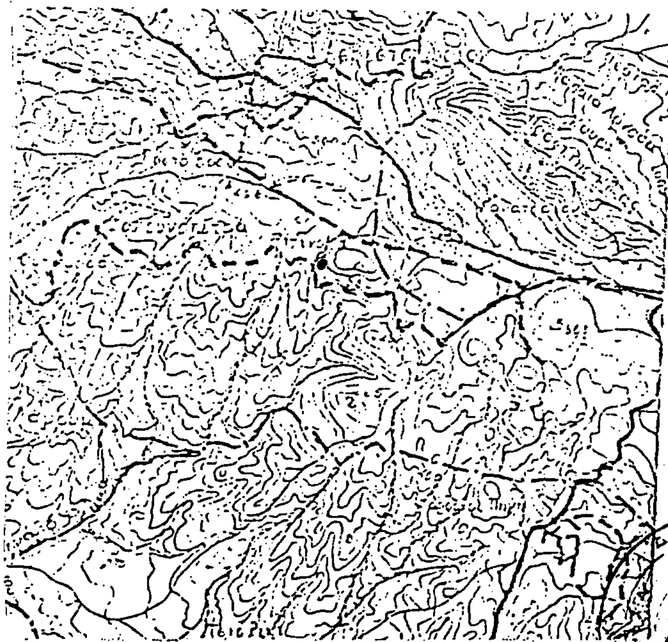

Απόσπασμα χάρτη
περιοχής Κοινότητας Εξοχή
Νομού Θεσσαλονίκης
Κλίμακα 1:50.000

Θεωρείται
26-3-93 Θεσ/νίκη 31-3-93
Ο Νομάρχης

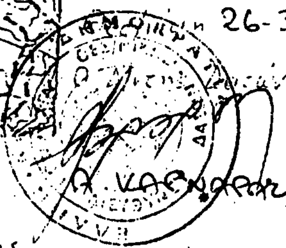

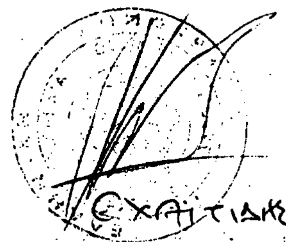

Θεσσαλονίκη 4-3-93.

Ο Συντάκτης	Ο Δασάρχης
Κυριακίδης Παναγ.	Τσακιστράκη Αρχ.
Δασολόγος	Δασολόγος.

ΠΟΛΕΟΔΟΜΙΑ

ΑΠΟΦΑΣΕΙΣ

Αριθ. Οικ. 19 ΕΠΑ (2)

Τροποποίηση εγκεκριμένου ρυμοτομικού σχεδίου οικισμού Πολυπλατάνου Δήμου Ειρηνούπολης, Ν. Ημαθίας, στο Ο.Τ. 22.

Η ΝΟΜΑΡΧΗΣ ΗΜΑΘΙΑΣ

Έχοντας υπόψη:

1. Τις διατάξεις:

α) Του από 17.7.1923 Ν.Δ/τος «περί σχεδίων πόλεων κ.λπ.».

β) Του Α.Ν. 314/1968 «περί παροχής εις τον Υπουργό Βορείου Ελλάδος και τους Νομάρχας, αρμοδιότητος επί θεμάτων εγκρίσεως, επεκτάσεως ή τροποποιήσεως σχεδίων πόλεων και κωμών».

γ) Του Ν.Δ/τος 1018/1971 «περί τροποποιήσεως και συμπληρώσεως του Α.Ν. 314/1968».

δ) Του Ν. 1337/83 «επέκταση των πολεοδομικών σχεδίων, οικιστική ανάπτυξη και σχετικές ρυθμίσεις» και ειδικώτερα του άρθρ. 33 παρ. 2 αυτού.

ε) Του Ν. 1512/1985 «τροποποίηση και συμπλήρωση πολεοδομικών διατάξεων, ρύθμιση συναφών θεμάτων και θεμάτων Ταμείου Νομικών».

ζ) Του Ν. 1558/1985 «Κυβέρνηση και κυβερνητικά όργανα» και ειδικώτερα του άρθρ. 27 αυτού στο οποίο προβλέπεται η σύσταση του Υπουργείου Περιβάλλοντος Χωροταξίας και Δημοσίων Έργων.

2. Την αριθ. 73/1992 απόφαση Δημοτικού Συμβουλίου Ειρηνούπολης, που συνοδεύεται από το σχετικό τοπογραφικό διάγραμμα του μηχανικού Λ. Πέτσκου, (θέμα 16ο).

3. Το γεγονός ότι τηρήθηκε η πρέπουσα διαδικασία ανάρτησης κ.λπ. και δεν υποβλήθηκαν ενστάσεις.

4. Την από 30.9.1992 σύμφωνη γνωμοδότηση του Συμβουλίου Χ.Ο.Π. του Νομού Ημαθίας όπως αυτή διατυπώνεται στο δέκατο όγδοο (18ο) πρακτικό του, πράξη έκτη (6η).

5. Την υπ' αριθ. 201/16.1.1986 απόφαση Νομάρχη Ημαθίας «τροποποίηση του εγκεκριμένου ρυμοτομικού σχεδίου του οικισμού Πολυπλατάνου στο Ο.Τ. 22 αυτού», αποφασίζουμε:

1. Εγκρίνουμε την τροποποίηση του εγκεκριμένου ρυμοτομικού σχεδίου του οικισμού Πολυπλατάνου του Δήμου Ειρηνούπολης, στο Ο.Τ. 22, όπως αυτή φαίνεται στο διάγραμμα που συνοδεύει την απόφαση αυτή και αποτελεί αναπόσπαστο μέρος της.


2. Από τις διατάξεις της απόφασης αυτής δεν προκαλείται δαπάνη σε βάρος του προϋπολογισμού του Δήμου Ειρηνούπολης.

3. Η ισχύς της απόφασης αυτής αρχίζει από την δημοσίευσή της στην εφημερίδα της Κυβερνήσεως.

Βέροια, 26 Μαρτίου 1993

Η Νομάρχης

ΕΛΙΣΑΒΕΤ ΜΠΟΥΚΑ

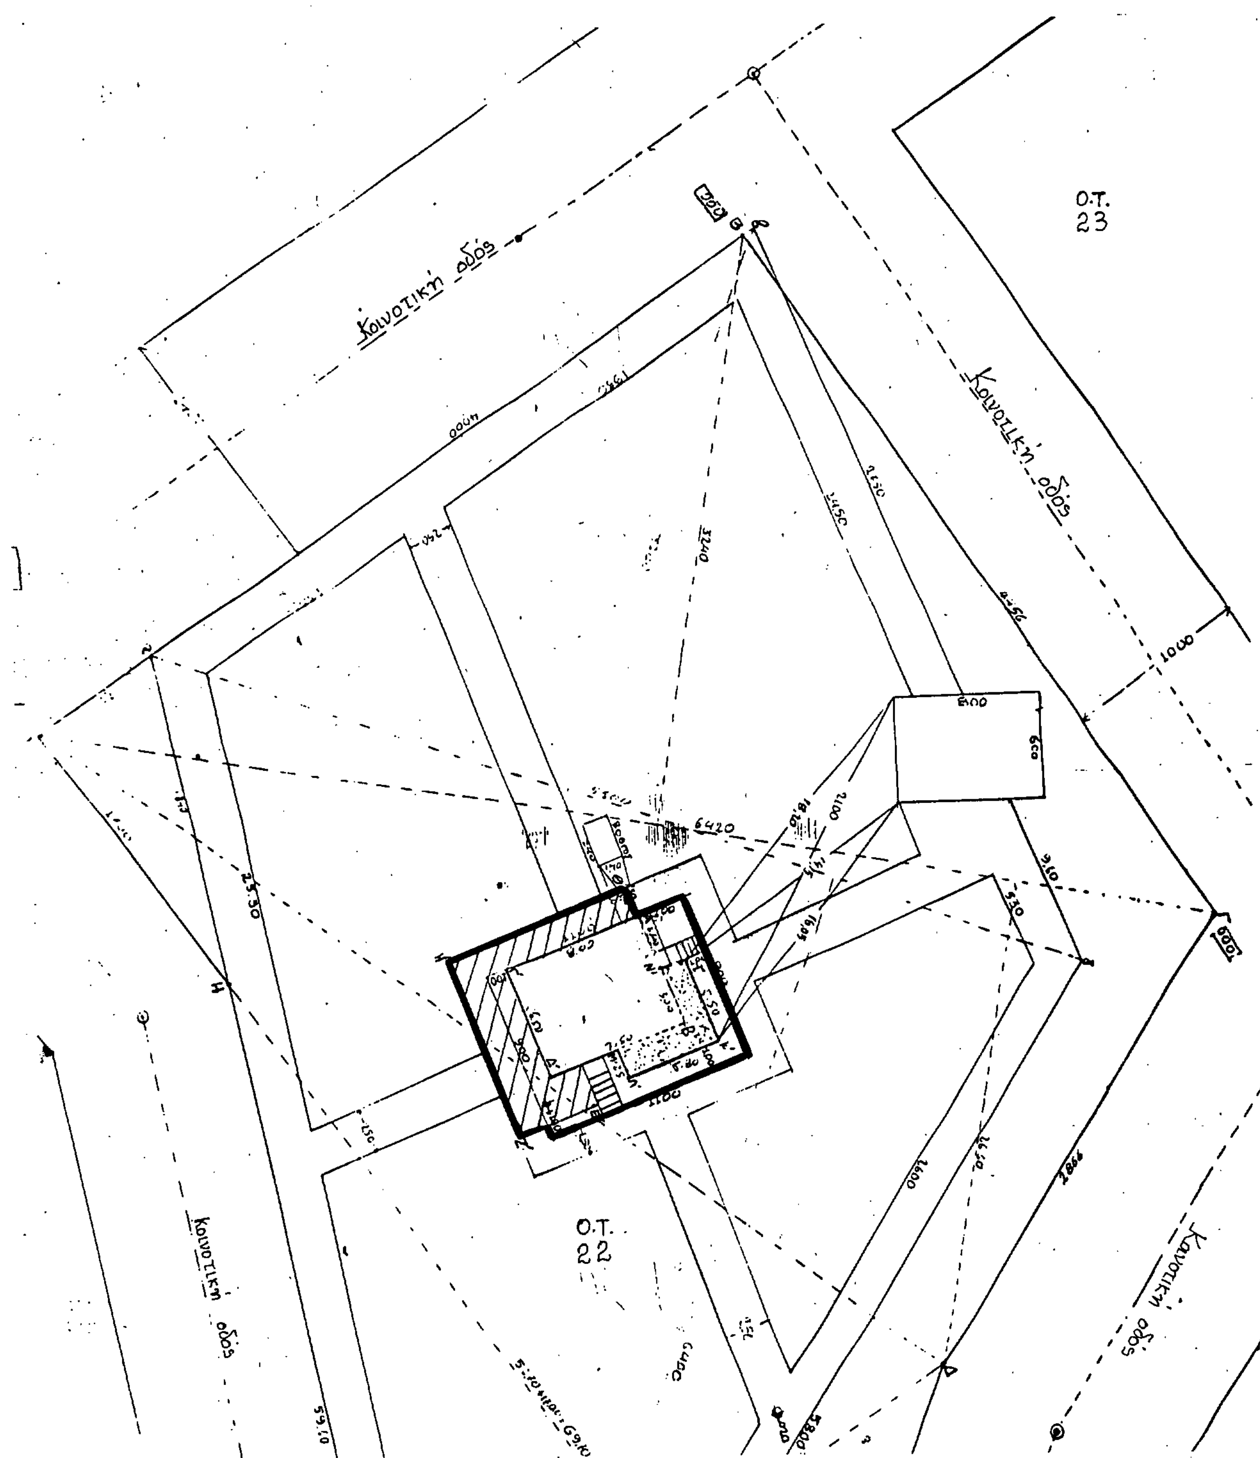
Κοινοτική οδός
Κοινοτική οδός
Κοινοτική οδός
Κοινοτική οδός
Ο.Τ.
23
Ο.Τ.
22
25.30
6420
1000
1100

ΥΠΟΜΝΗΜΑ.

1. α) Εμβαδό οικοπέδου ΑΒΓΔΕΖΗΑ:
64.20×32.40+64.20×26.60+63.70×19.00+53.60×21.00=6363,70 m²

β) Εμβαδό Πλάτους (διαμορφωμένου χώρου) α Θβδ:
53,00×32,00+53,00×64,00=5088 m²

2. ΟΡΟΙ ΔΟΜΗΣΗΣ: Ποσ. κάλυψης 70%
Συντ. δόμησης 0,8
Ελάχιστο εμβαδό 300 m²
-»- πρόσωπο 13 m.
Μέγιστο ύψος 7,5 m.
Απόσταση Δ. 3+0,1Hmax = 3,75 m.
Εξώστες-ημιυπαίθριοι 40% εδομένης.

30 ΙΧΑ 1992

▬▬ προτεινόμενη οικοδομική γραμμή.

28-7-92

30-9-1992
κτικού 18, πράξη 6η
19 ΕΠΑ
26-3-1993
ΕΘΡΗΘΗΚΕ

	ΕΡΓΟΔΟΤΗΣ	ΔΗΜΟΣ ΕΙΡΗΝΟΥΠΟΛΗΣ	
	ΕΡΓΟ	ΠΡΟΣΘΗΚΗ ΚΑΙ ΕΠΕΚΤΑΣΗ ΔΗΜΟΤΙΚΟΥ ΑΝΑΓ/ΡΙΟΥ ΠΟΛ/ΝΟΥ	
	ΝΟΜΟΣ	ΠΟΛΗ-ΟΙΚΙΣΜΟΣ	ΔΙΕΥΘΥΝΣΗ
ΘΕΣΗ ΕΡΓΟΥ	ΗΜΑΘΙΑΣ	ΕΙΡΗΝΟΥΠΟΛΗ	ΠΟΛΥΠΛΑΤΑΝΟΣ
ΜΕΛΕΤΗΤΗΣ	Τ.Υ.Δ.Κ		
ΘΕΜΑ ΣΧΕΔΙΟΥ	ΤΟΠΟΓΡΑΦΙΚΟ		
ΑΡΙΘΜ.ΣΧΕΔΙΟΥ	Α/1		
ΚΛΙΜΑΚΑ	1:500		
ΠΕΡΙΟΔΟΣ ΕΚΠΟΝ.ΜΕΛΕΤΗΣ	ΝΟΕΜΒΡΙΟΣ 1991		

Αριθ. 1189072/1483 (3)

Τροποποίηση ρυμοτομικού σχεδίου Δήμου Βούλας Αττικής στο ΟΤ 98 με μετατόπιση της Ο.Γ.

Ο ΝΟΜΑΡΧΗΣ ΠΕΙΡΑΙΑ

Έχοντας υπόψη:

1. ΤΟ Ν.Δ/γμα της 17.7/16.8.1923.
2. Την παρ. 2 του άρθρ. 4 του Ν. 622/77.
3. Το Π.Δ/γμα 183/9.5.1986 (ΦΕΚ 70/Α/5.6.1986).
4. Το Ν.Δ/γμα 1147/72 «περί Διοικήσεως Μείζονος Πρωτευούσης».
5. Την εγκ. με αρ. Λ7/13.1/17/11.12.72.
6. Το Π.Δ/γμα 910/77 «περί Οργανισμού Υ.Δ.Ε.».
7. Το Ν. 1032/80 «περί ΥΧΟΠ».
8. Το Ν. 1558/85 «περί Κυβερνήσεως και Κυβερνητικών Οργάνων».
9. Τους Ν. 1232/82 και 1235/82.
10. Την Υπουργική Απόφαση 7524/1151/83 (ΦΕΚ 767/Β/83).
11. Το Π.Δ/γμα της 18.10.1979 (ΦΕΚ 643/Δ/79).
12. Τις με αριθ. 156/92 και 209/92 Απόφ. Δημ. Συμβουλίου Βούλας.
12. Την γνωμοδότηση του Ν.Σ. ΠΕΧΩΔΕ από την συνεδρίαση της 25.2.1993 πρακτ. 9, αποφασίζουμε:


Εγκρίνεται η τροποποίηση εγκ. ρυμ. σχεδίου Δήμου Βούλας στο ΟΤ 98 με μετατόπιση της Ο.Γ. στη συμβολή των οδών Κυδωνιών και Σπετσών και μείωση της πρασιάς, από 16,00 μ., όπως ειδικότερα φαίνεται στο σχεδ/γμα κ.λπ. 1:500 που συνοδεύει την Απόφαση αυτή. Από τις διατάξεις αυτής της απόφασης δεν προκαλείται δαπάνη σε βάρος του προϋπολογισμού του Δήμου Βούλας.

Η απόφαση αυτή να δημοσιευθεί στην Εφημερίδα της Κυβερνήσεως.

Πειραιάς, 1 Απριλίου 1993

Ο Νομάρχης

Π. ΓΥΦΤΟΥΛΑΣ

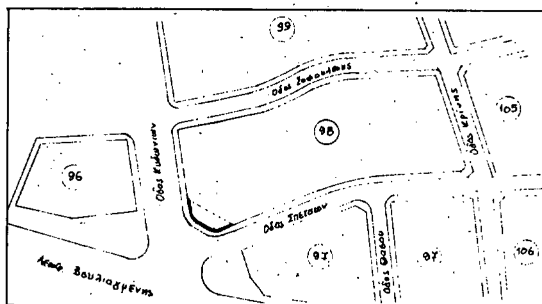


Αποσπασμα Εγκεκριμμενου Ρυμοτομικου

Κλίμακα 1:2.000


ΠΙΝΑΚΑΣ ΙΔΙΟΚΤΗΣΙΩΝ

α/α	Ονοματεπώνυμο	Διευθυνση	
1.	Μπινιδακης Φίλιππος	Κυδωνιών	20
2.	Τσαλδαρη Αννα	Κυδωνιων	20
3.	Ζονου Σοφια	Κυδωνιών	22
4.	Γαργαλη Ευδοκια	Κυδωνιων	22
5.	Πουτος	Σπετσων	3
6.	Γουτος	Σπετσων	2
7	Γιαννουλάτος Νικ.	Σπετσων	4
8.	Αμπελακιας	Κυδωνιών	1
9.	Παπαγεωργιου	Κυδωνιων	1
10.	Πασούρης	Κυδωνιων	3
11.	Αθανασιος, Ελενη Καραϊτα κ Κληρονομοι Ν. Χατζηπαναγιωτου	Σπετσών	1

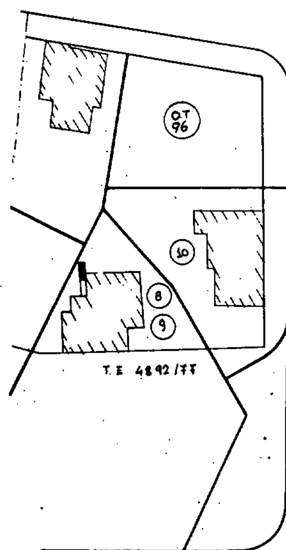



Οδος Κυδωνιων πλ. 28.00μ
ΤΕ 1556/72
ΤΕ 4892/77

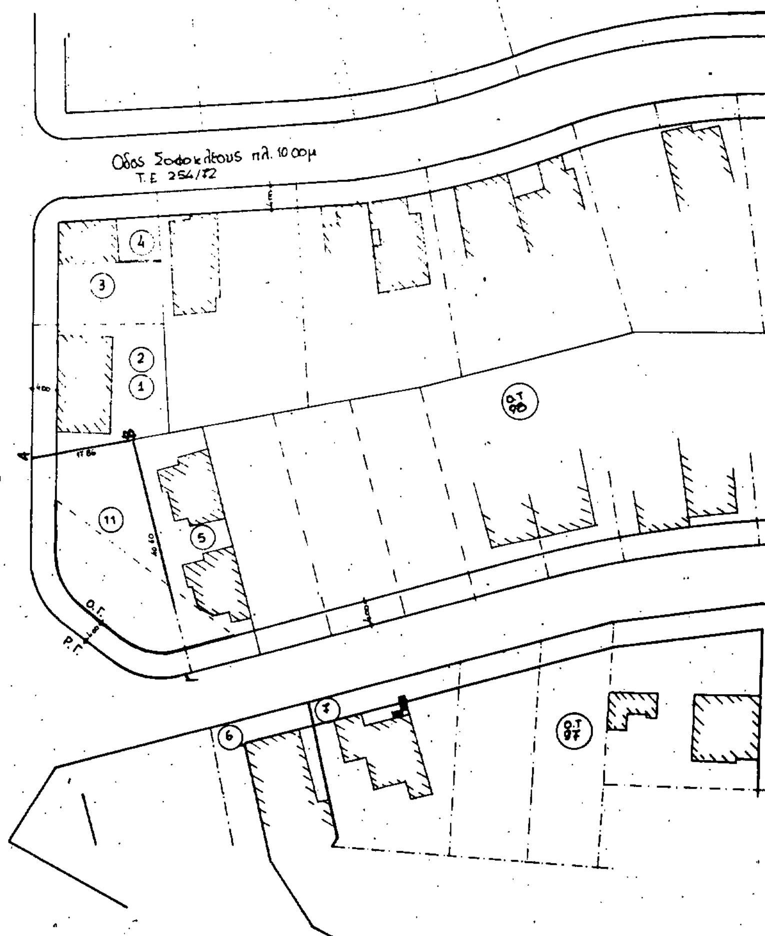


Οροι Δομησης
Δ/μα ... [illegible] (ΦΕΚ [illegible])
Ε=400 m²
Π=12 m
ΓΟΚ 73 Ε=400 m²
Π=15 m
ΣΔ=0,60
Κάλυψη, ύψη: ΓΟΚ 85 [illegible]
αρχαιολογία, όχι καταστήματα.


Η ΠΡΟΪΣΤΑΜΕΝΗ Β΄ ΤΜΗΜΑΤΟΣ Π.Γ.Δ.Β.



ΒΟΥΛΑ 16-5-93

Ν. ΔΟΥΡΙΔΑ

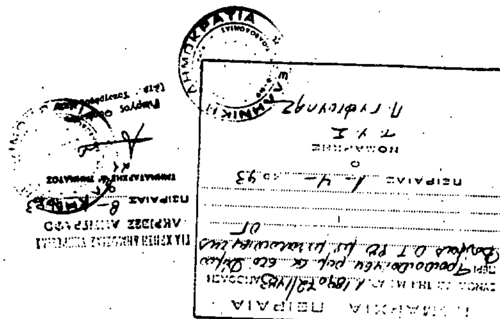

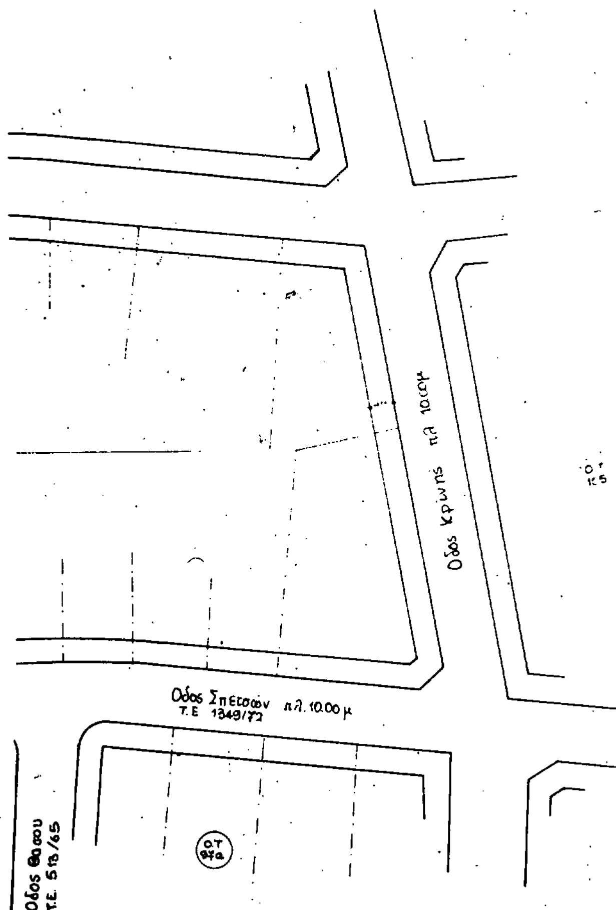

εργοδοτες Αθανάσιος Ελένη Καρούτα	
εργο	
θεση Οδός Σπετσών 1	
μελετητες Α. Γιαννούλης	αρχιτεκτονας πολ.μηχανικος μηχ.ηλεκτρ/γος
θεμα σχεδιου ΤΟΠΟΓΡΑΦΙΚΟ	αριθμος σχεδιου Δ-1
κλιμακες 1:500	
χρονος μελετης ΙΟΥΝΙΟΣ 92	
υπογραφη	σφραγιδα